Regelquerschnitt Abschnitt 3 b

Deich , 1:50 / 1:50
Station 1+130 bis 1+820

Querprofil
1+250

Achsname: BA3_A
Maßstab: 1 : 50 / 1 : 50

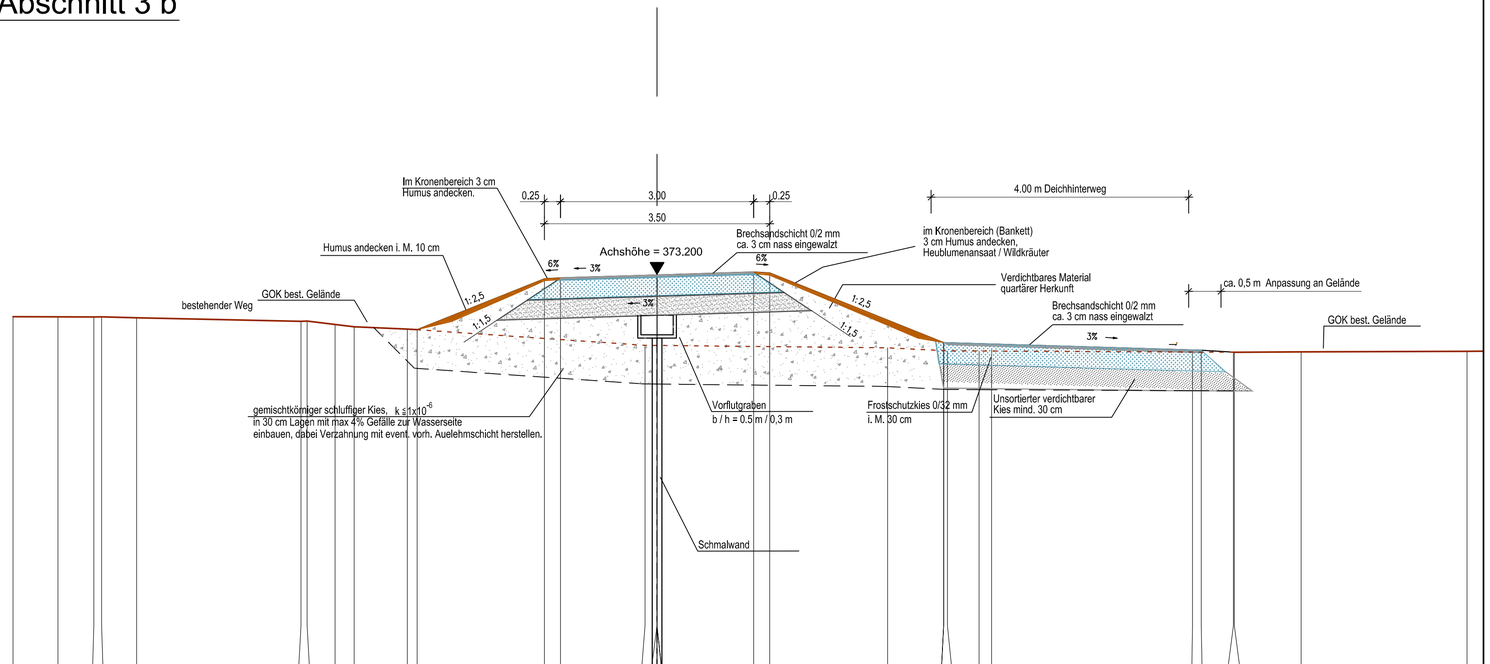

▼ 367.00

| | | |