



Bild 24 breiter, monotoner Gewässerlauf

Bild 25 Blick auf bereits feuchten Wiesenbestand

Bild 26 breiter, monotoner Gewässerlauf

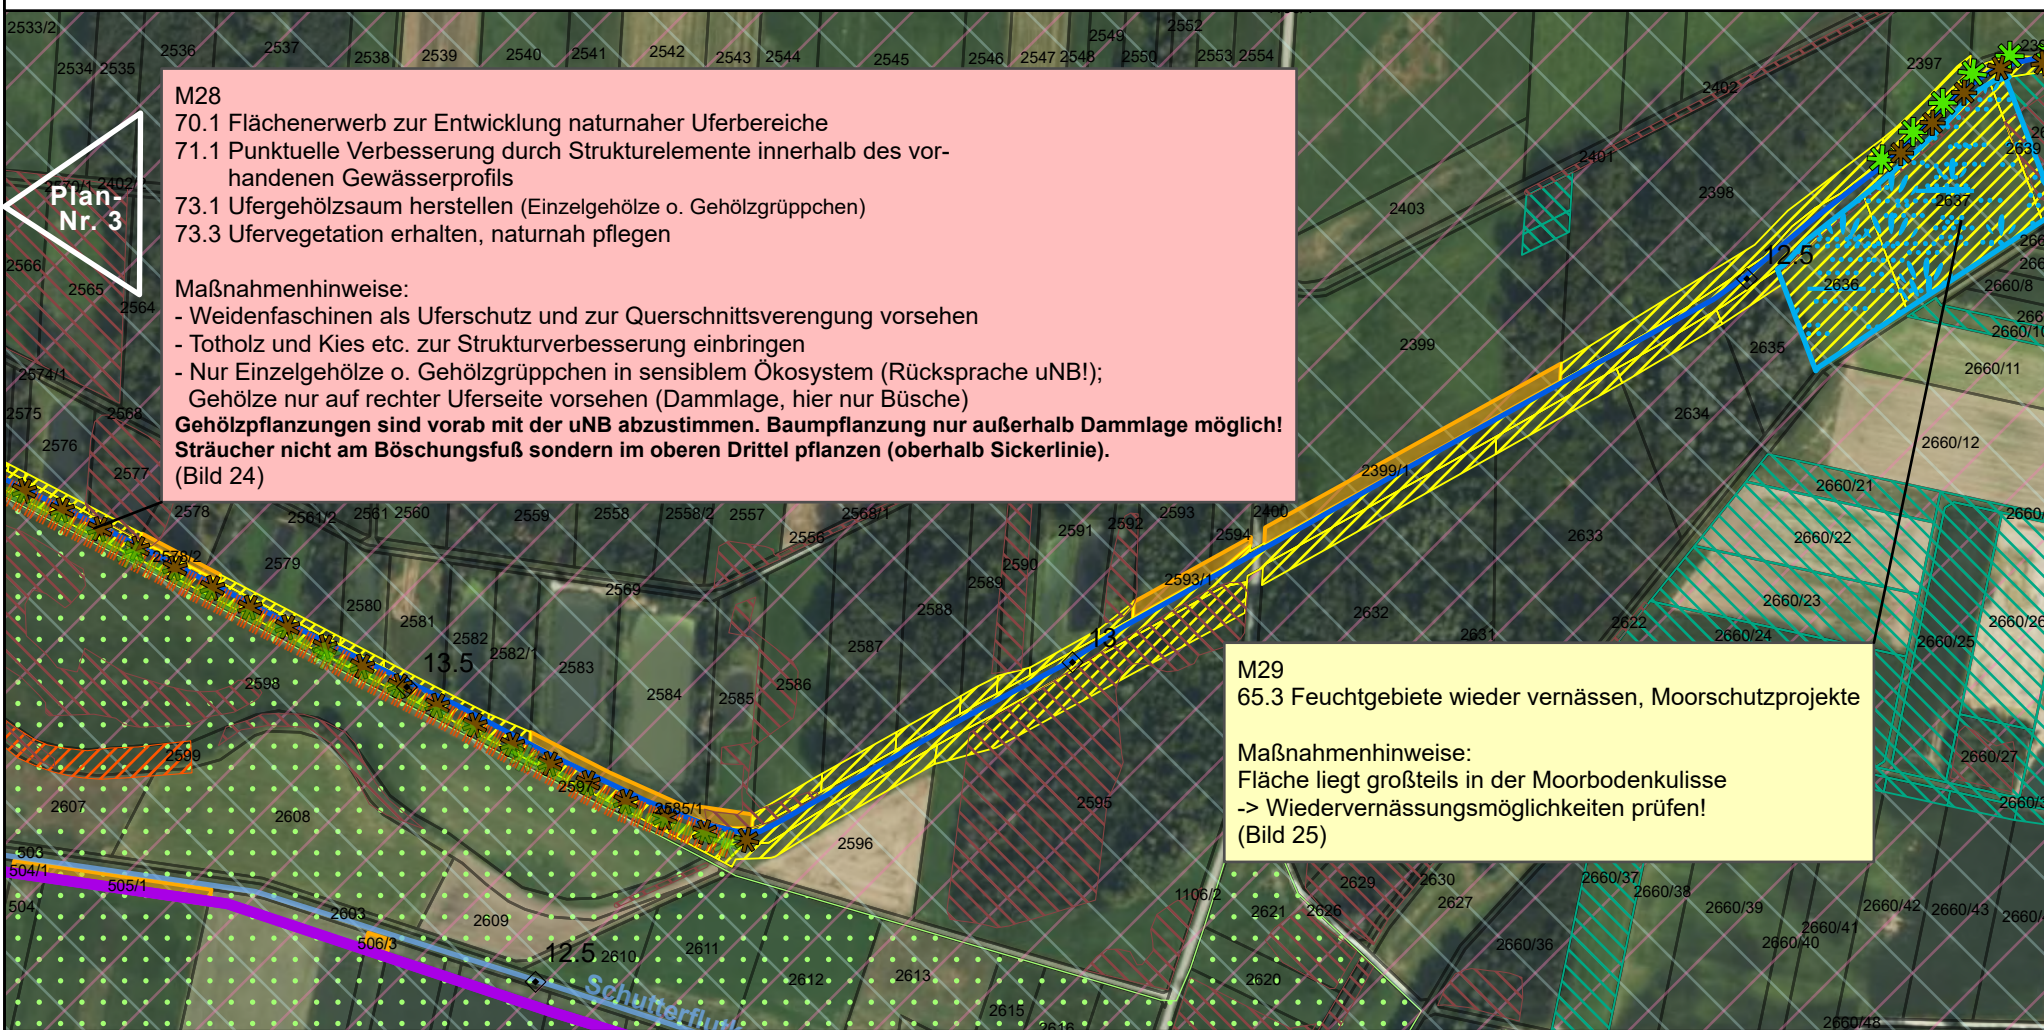



Bild 27 breiter, träger Gewässerlauf mit wenig Varianz



Bild 28 Absturz an Mühle nicht durchgängig



Bild 29 Verlandungszone der Schutter in Randbereichen

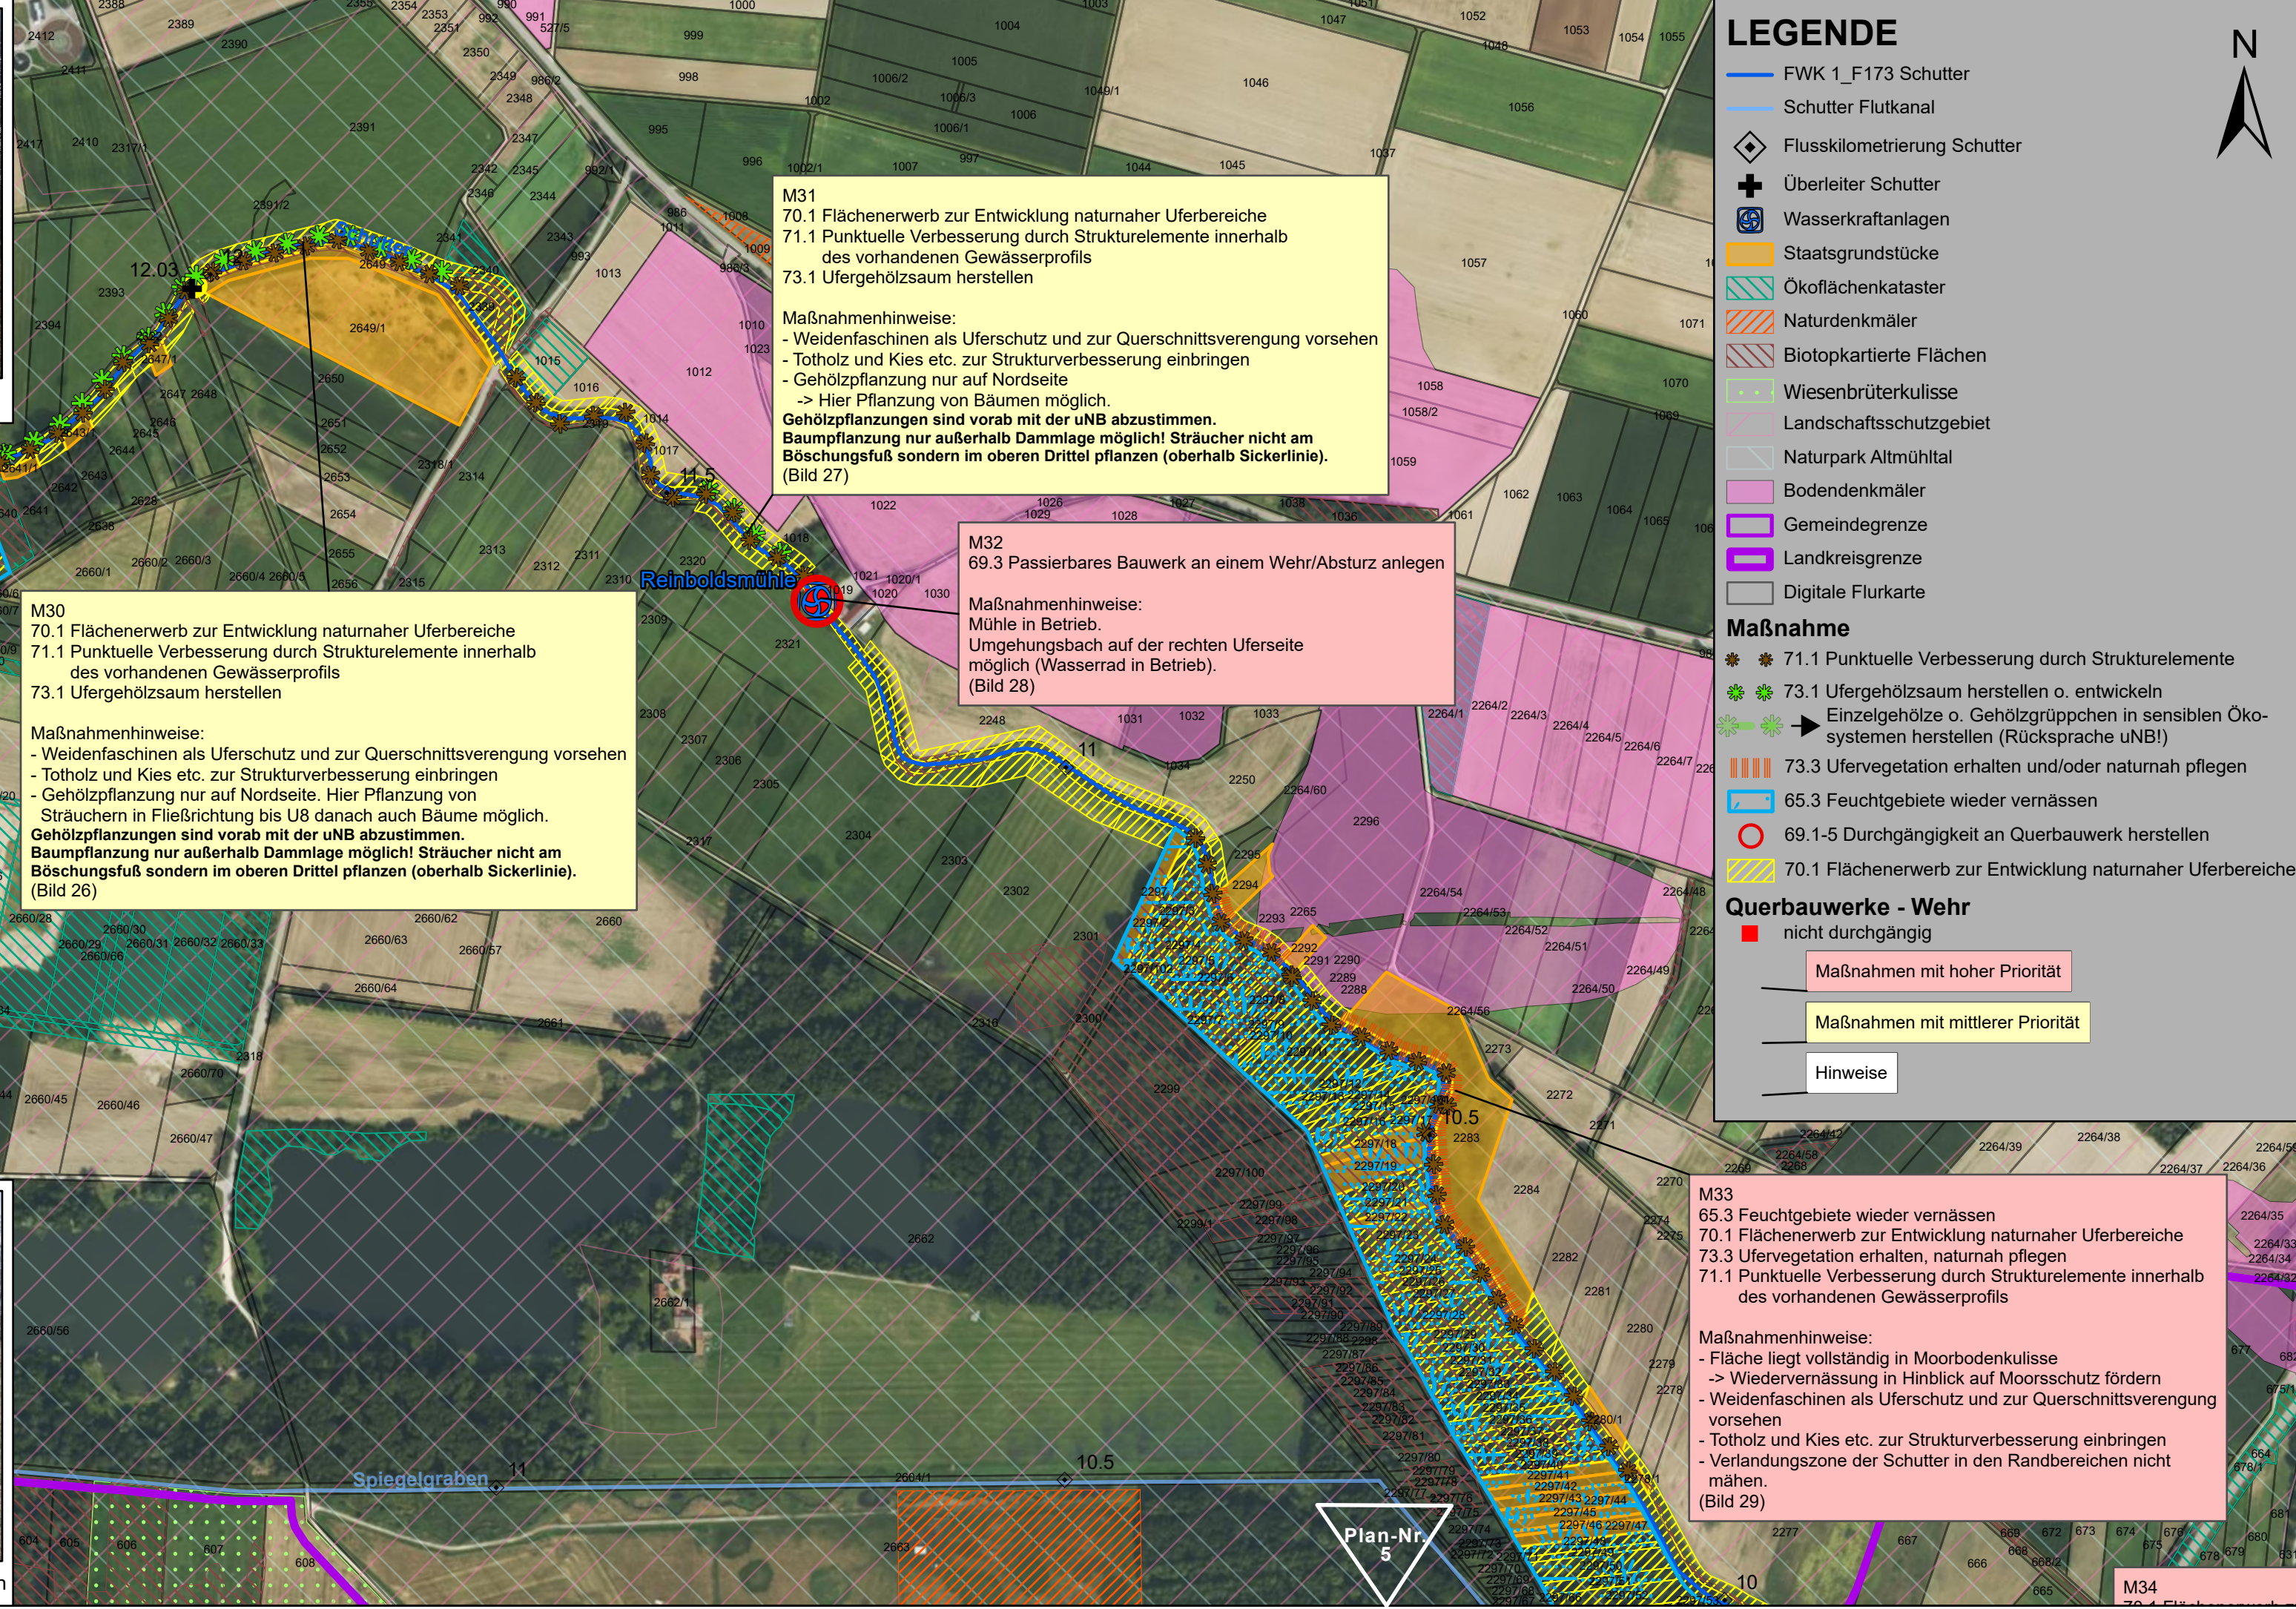

Umsetzungskonzept 1_F173

Schutter von Brücke westlich Sächenfarmühle bis Mündung



Vorhaben:		Umsetzungskonzept 1_F173 Schutter von Brücke westlich Sächenfarmühle bis Mündung		Anlage: 3	
Vorhabensträger:		Freistaat Bayern		Plan-Nr.: 4	
Landkreis:		Neuburg a. d. Donau, Eichstätt u. Stadt Ingolstadt		Schutzvermerk/Dateiname: -	
Gemeinde:		Stadt Neuburg a. d. Donau, Nassenfels, Egweil, Buxheim, Stadt Ingolstadt		Ausgabe vom 11/2025	
Maßstab: 1:5.000		Maßnahmenplan Schutter		Ersatz für 10/2025	
				Ursprung 12/2024	
Entwurfsverfasser Wasserwirtschaftsamt Ingolstadt					
26.11.2025 Datum		gez. Mayer Unterschrift Entwurfsverfasser		entworfen Landgraf	
26.11.2025 Datum		gez. Mayer Unterschrift Vorhabensträger		gezeichnet Landgraf	
				geprüft Schiebel	
Nachdruck oder Vervielfältigung, auch auszugsweise, nur mit Genehmigung des Herausgebers. Geobasisdaten: © Bayerische Vermessungsverwaltung					