



Bild 1 Sohlschwelle am U2



Bild 2 Nitrophile Brennesselflur



Bild 3 monotoner Gewässerlauf ohne Gehölze



Bild 4 Absturz an Mühle nicht durchgängig

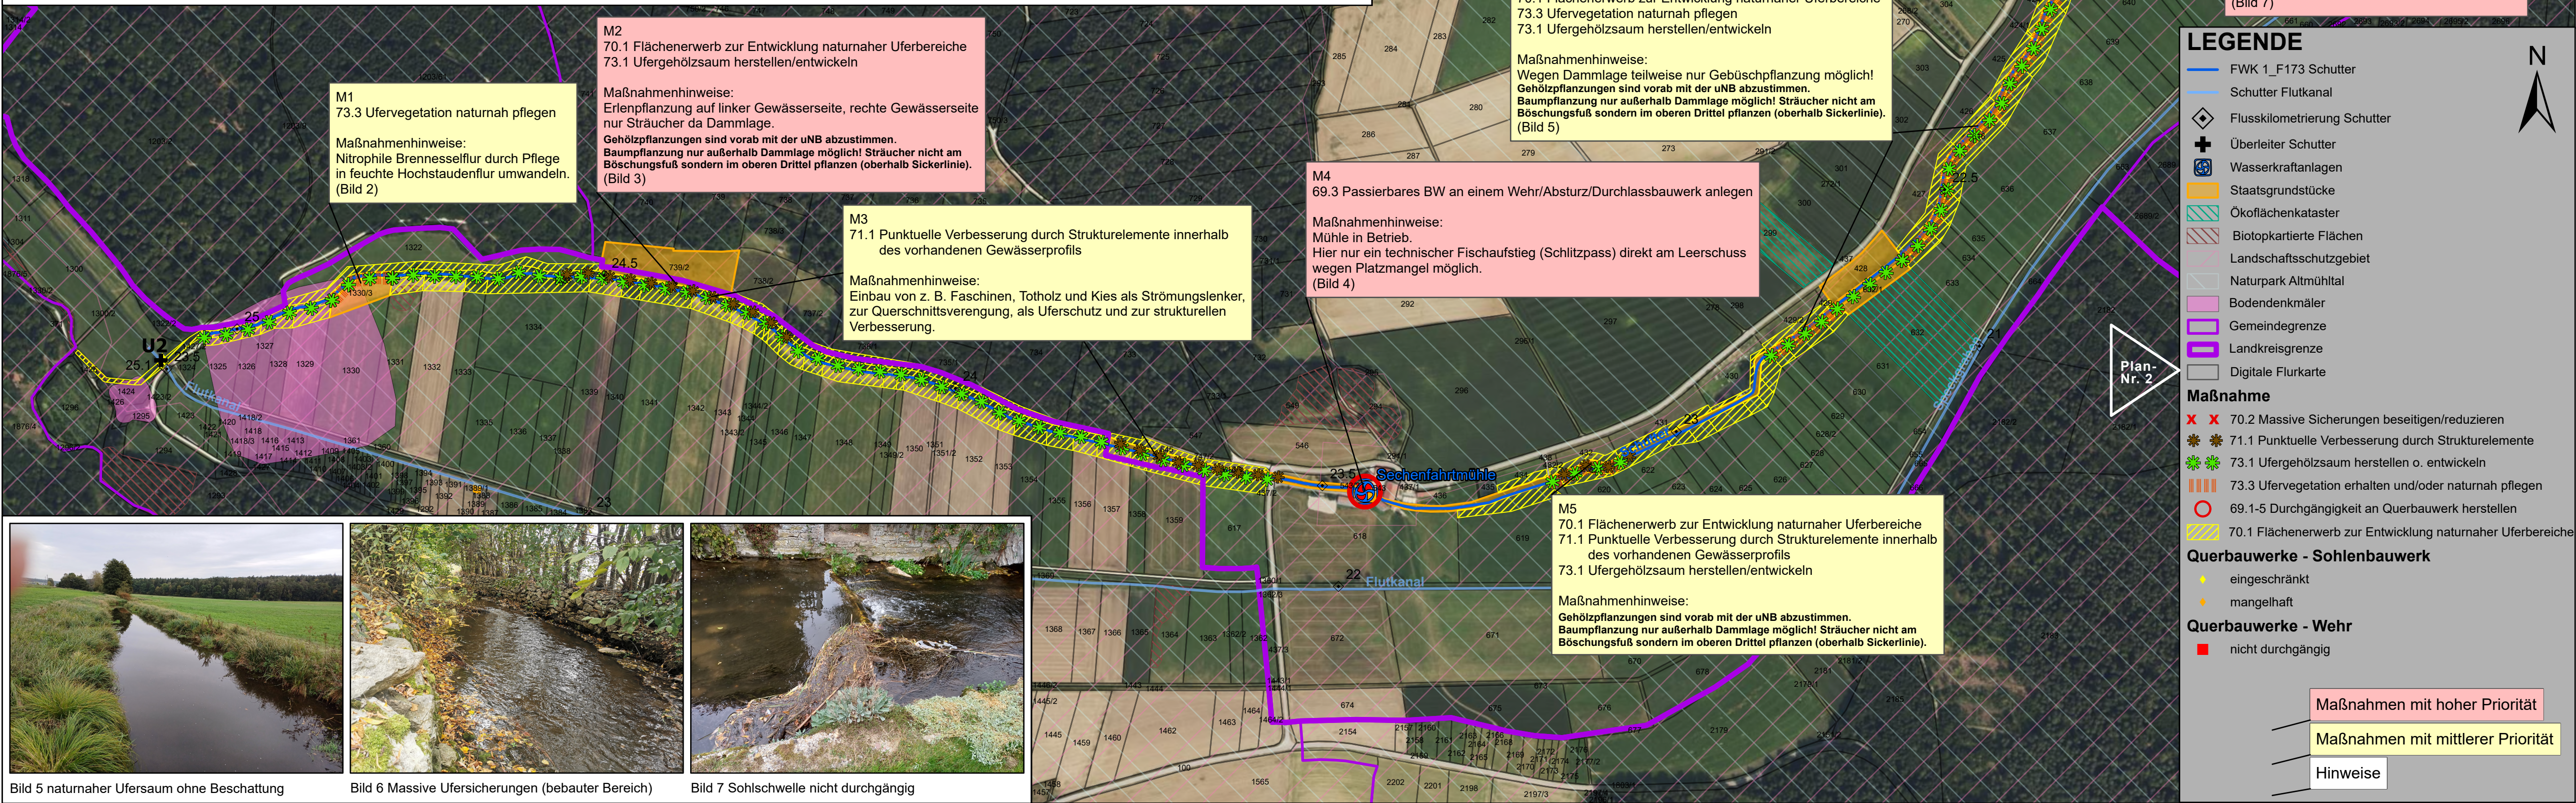


Bild 5 naturnaher Ufersaum ohne Beschattung



Bild 6 Massive Ufersicherungen (bebauter Bereich)



Bild 7 Sohlschwelle nicht durchgängig

ENTWURF

Gewässer II. Ordnung

Umsetzungskonzept 1_F173

Schutter von Brücke westlich Sächenfarmühle bis Mündung



Vorhaben: Umsetzungskonzept 1_F173 Schutter von Brücke westlich Sächenfarmühle bis Mündung		Anlage: 3	
Vorhabensträger: Freistaat Bayern		Plan-Nr.: 1	
Landkreis: Neuburg a. d. Donau, Eichstätt u. Stadt Ingolstadt		Schutzvermerk/Dateiname: -	
Gemeinde: Stadt Neuburg a. d. Donau, Nassenfels, Egweil, Buxheim, Stadt Ingolstadt		Ausgabe vom: 02/2025	
Maßstab: 1:5.000		Ersatz für: 12/2024	
Ursprung: -		entworfen: Landgraf	
Entwurfsverfasser: Wasserwirtschaftsamt Ingolstadt		gezeichnet: Landgraf	
Datum: _____		geprüft: _____	
Unterschrift Entwurfsverfasser: _____		Unterschrift Vorhabensträger: _____	