



Bild 1 Sohlschwelle am U2



Bild 2 Nitrophile Brennesselflur



Bild 3 monotoner Gewässerlauf ohne Gehölze



Bild 4 Absturz an Mühle nicht durchgängig

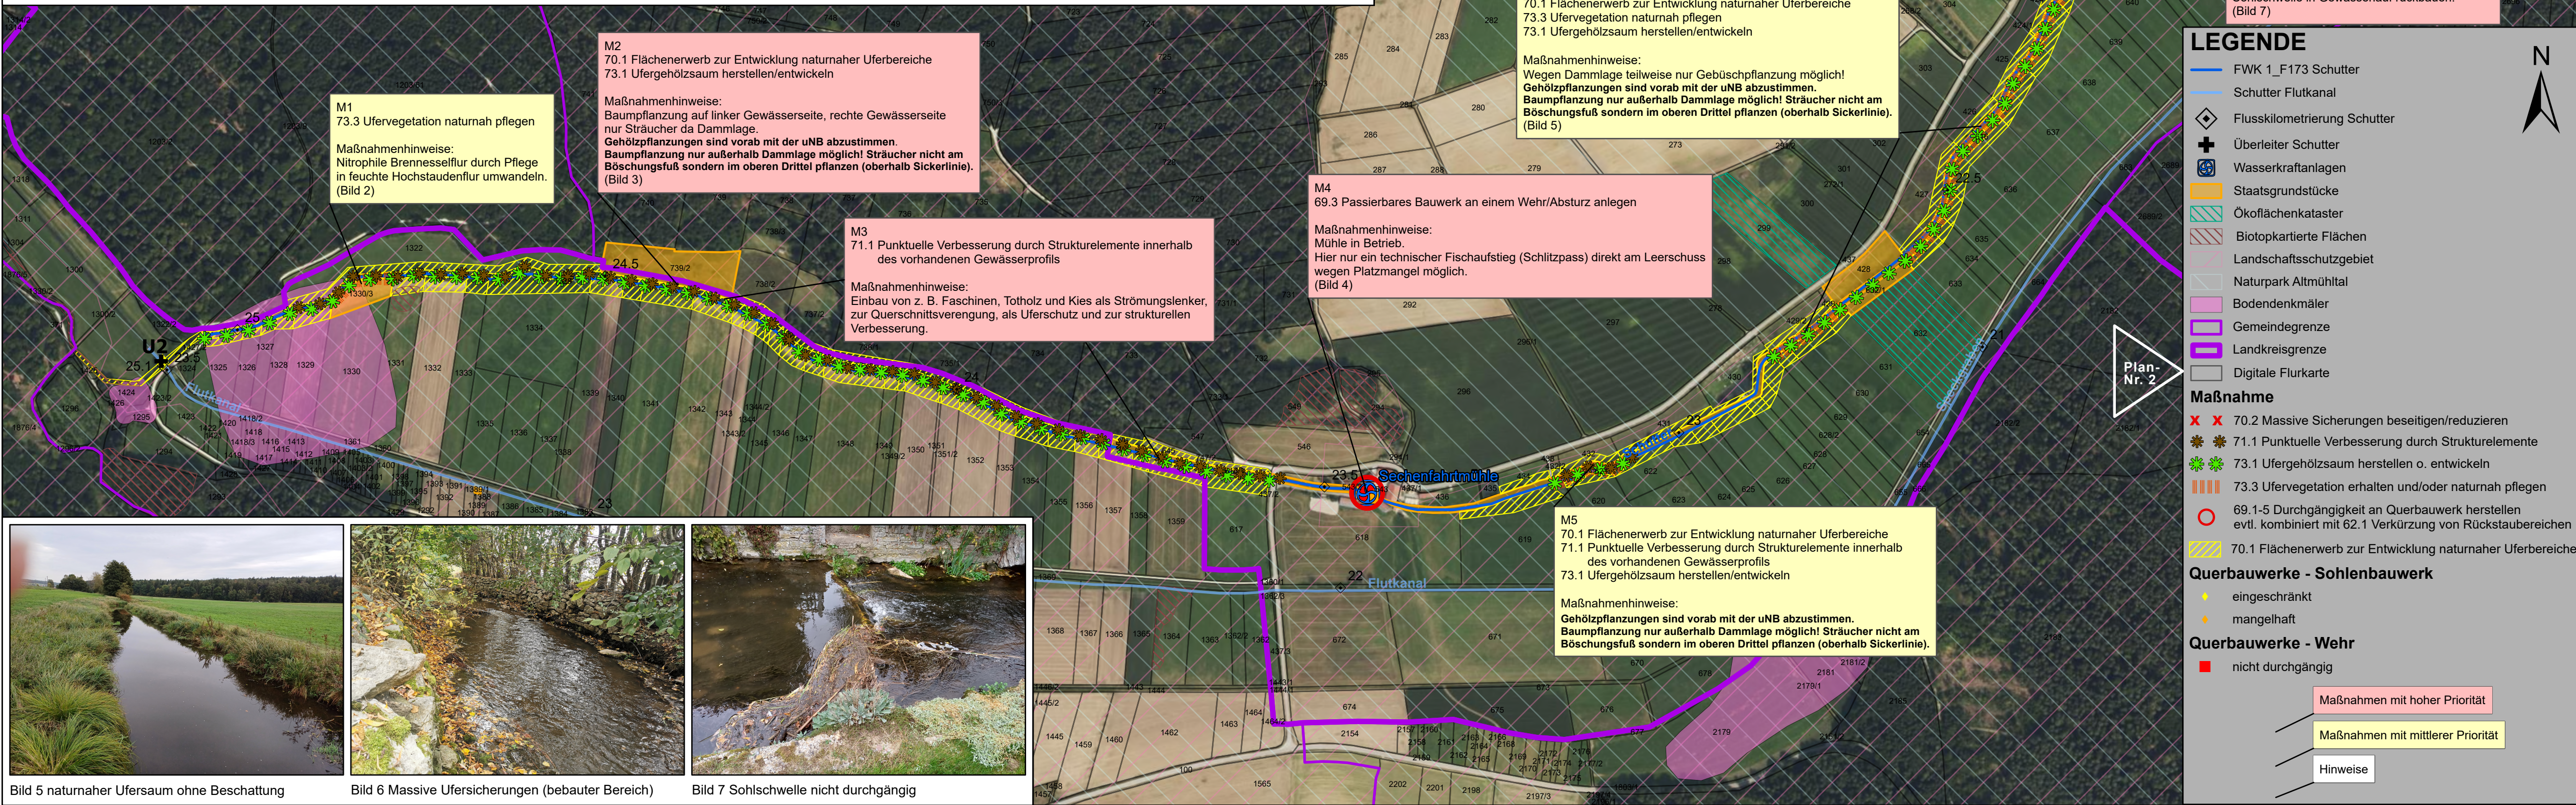


Bild 5 naturnaher Ufersaum ohne Beschattung



Bild 6 Massive Ufersicherungen (bebauter Bereich)



Bild 7 Sohlschwelle nicht durchgängig



Umsetzungskonzept 1_F173

Schutter von Brücke westlich Sächenfarmühle bis Mündung



Vorhaben:		Umsetzungskonzept 1_F173		Anlage:	
		Schutter von Brücke westlich Sächenfarmühle bis Mündung		3	
Vorhabensträger:		Freistaat Bayern		Plan-Nr.:	
Landkreis:		Neuburg a. d. Donau, Eichstätt u. Stadt Ingolstadt		1	
Gemeinde:		Stadt Neuburg a. d. Donau, Nassenfels, Egweil, Buxheim, Stadt Ingolstadt		Schutzvermerk/Dateiname:	
				-	
Maßstab:		Maßnahmenplan Schutter		Ausgabe vom	
1:5.000				11/2025	
				Ersatz für	
				10/2025	
				Ursprung	
				12/2024	
Entwurfsverfasser				Wasserwirtschaftsamt Ingolstadt	
26.11.2025		gez. Mayer		entworfen	
Datum		Unterschrift Entwurfsverfasser		Landgraf	
26.11.2025		gez. Mayer		gezeichnet	
Datum		Unterschrift Vorhabensträger		Landgraf	
				geprüft	
				Schiebel	