




Umsetzungskonzept 1_F173

Schutter von Brücke westlich Sächenfarmühle bis Mündung

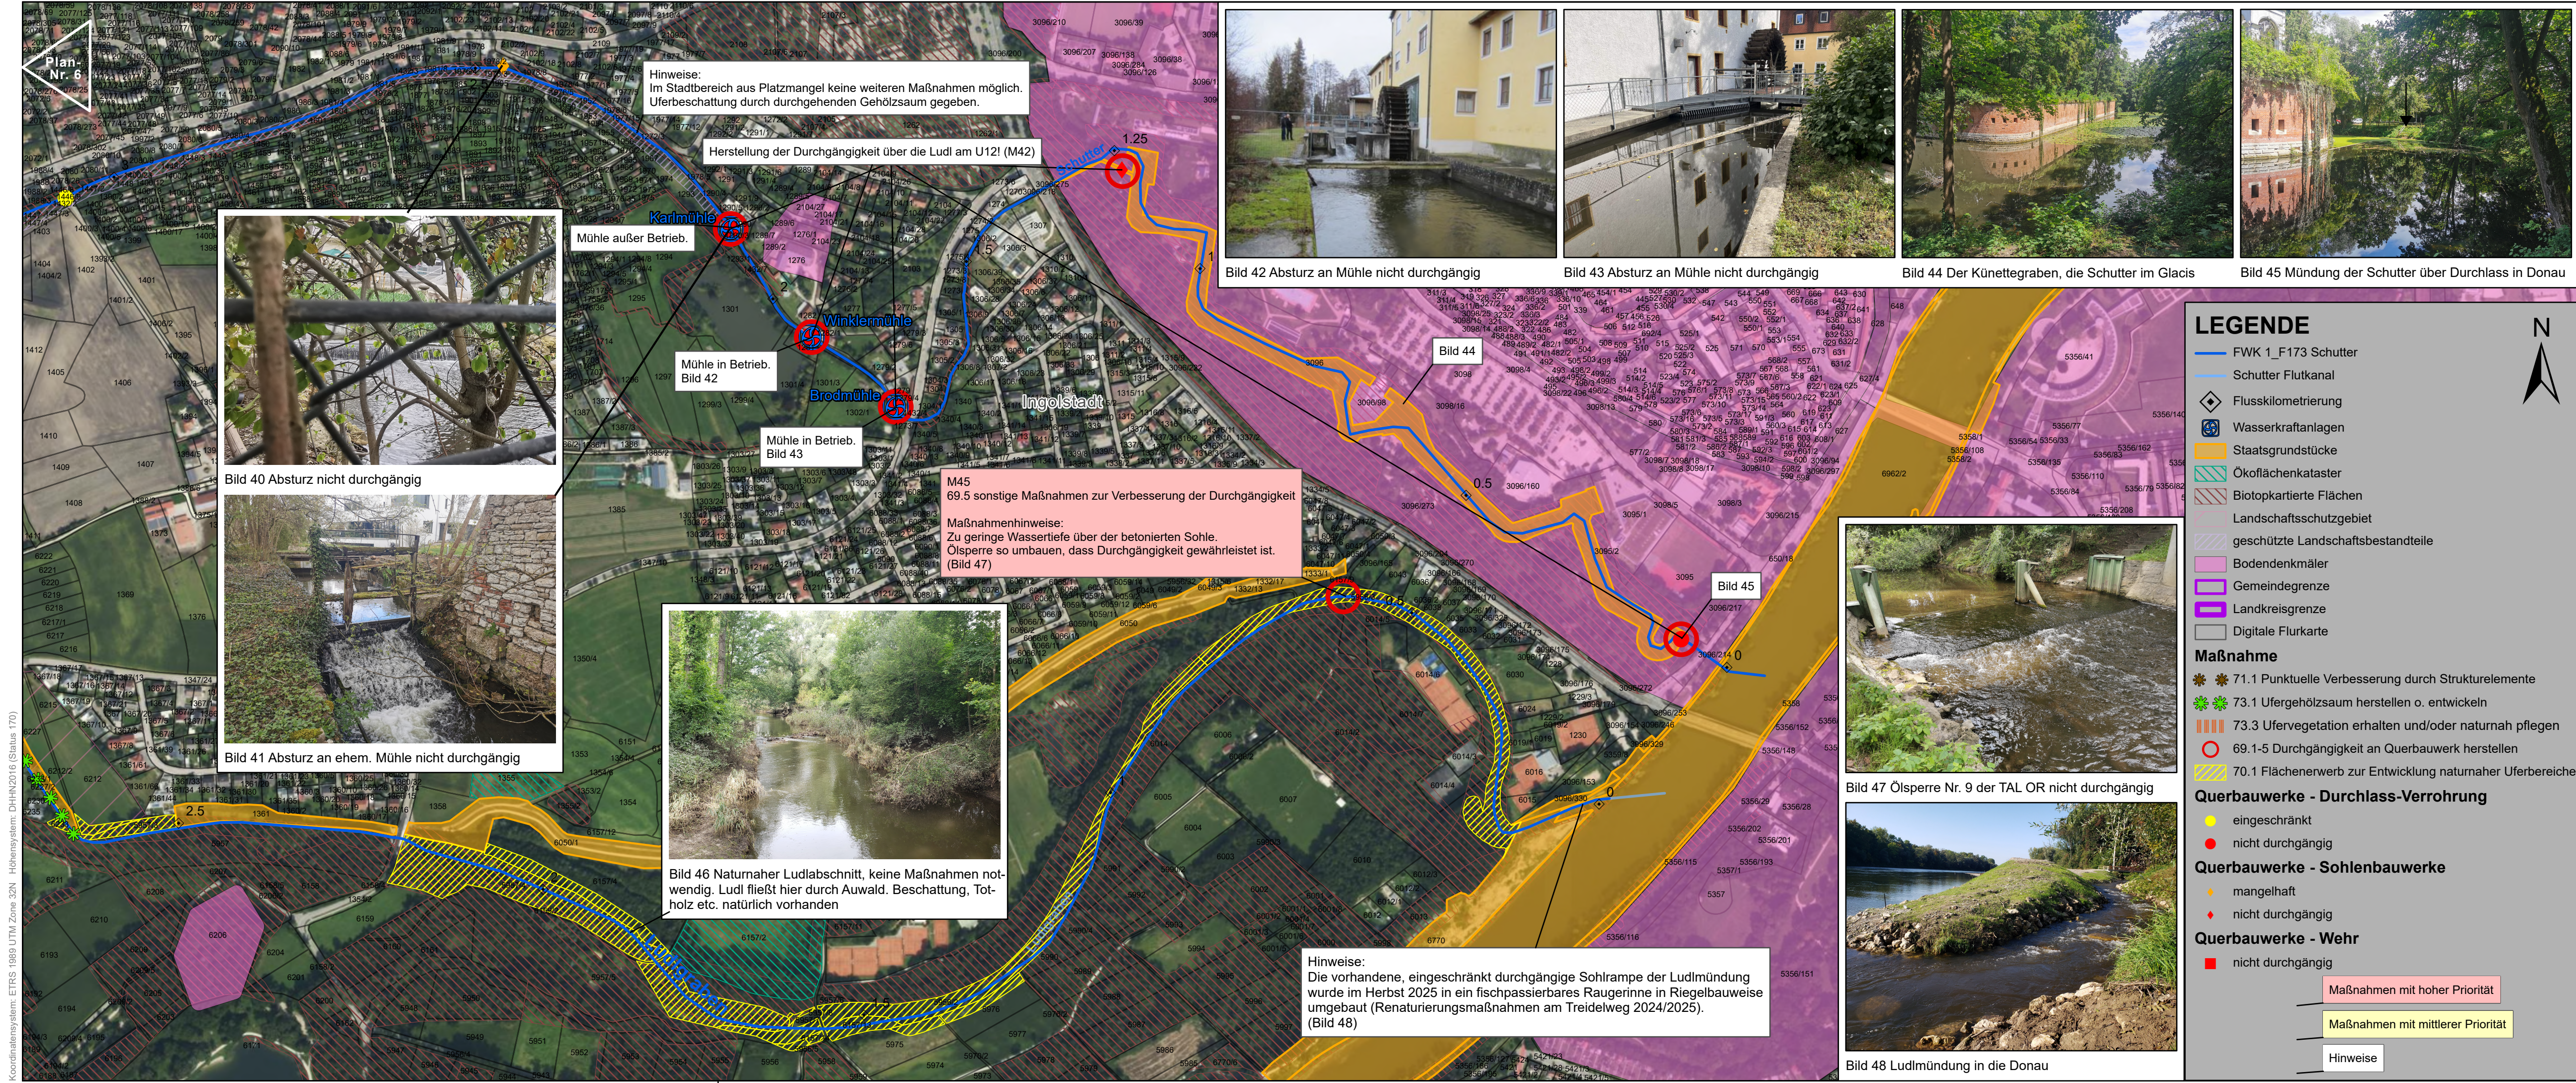

LEGENDE

- FWK 1_F173 Schutter
- Schutter Flutkanal
- Flusskilometrierung
- Wasserkraftanlagen
- Staatsgrundstücke
- Ökoflächenkataster
- Biotopkartierte Flächen
- Landschaftsschutzgebiet
- geschützte Landschaftsbestandteile
- Bodendenkmäler
- Gemeindegrenze
- Landkreisgrenze
- Digitale Flurkarte

Maßnahme

- 71.1 Punktuelle Verbesserung durch Strukturelemente
- 73.1 Ufergehölzsaum herstellen o. entwickeln
- 73.3 Ufervegetation erhalten und/oder naturnah pflegen
- 69.1-5 Durchgängigkeit an Querbauwerk herstellen
- 70.1 Flächenerwerb zur Entwicklung naturnaher Uferbereiche

Querbauwerke - Durchlass-Verrohrung

- eingeschränkt
- nicht durchgängig

Querbauwerke - Sohlenbauwerke

- mangelhaft
- nicht durchgängig

Querbauwerke - Wehr

- nicht durchgängig

Maßnahmen mit hoher Priorität

Maßnahmen mit mittlerer Priorität

Hinweise



Vorhaben: Umsetzungskonzept 1_F173 Schutter von Brücke westlich Sächenfarmühle bis Mündung		Anlage:		3	
		Plan-Nr.:		7	
		Schutzvermerk/Dateiname:		-	
Vorhabensträger: Freistaat Bayern					
Landkreis: Neuburg a. d. Donau, Eichstätt u. Stadt Ingolstadt					
Gemeinde: Stadt Neuburg a. d. Donau, Nassenfels, Egweil, Buxheim, Stadt Ingolstadt					
Maßstab: 1:5.000	Maßnahmenplan Schutter		Ausgabe vom	11/2025	
			Ersatz für	10/2025	
			Ursprung	12/2024	
Entwurfsverfasser Wasserwirtschaftsamt Ingolstadt					
26.11.2025	gez. Mayer	26.11.2025	gez. Mayer	entworfen	Landgraf
Datum	Unterschrift Entwurfsverfasser	Datum	Unterschrift Vorhabensträger	gezeichnet	Landgraf
				geprüft	Schiebel

Nachdruck oder Vervielfältigung, auch auszugsweise, nur mit Genehmigung des Herausgebers. Geobasisdaten: © Bayerische Vermessungsverwaltung