


Rohrbach

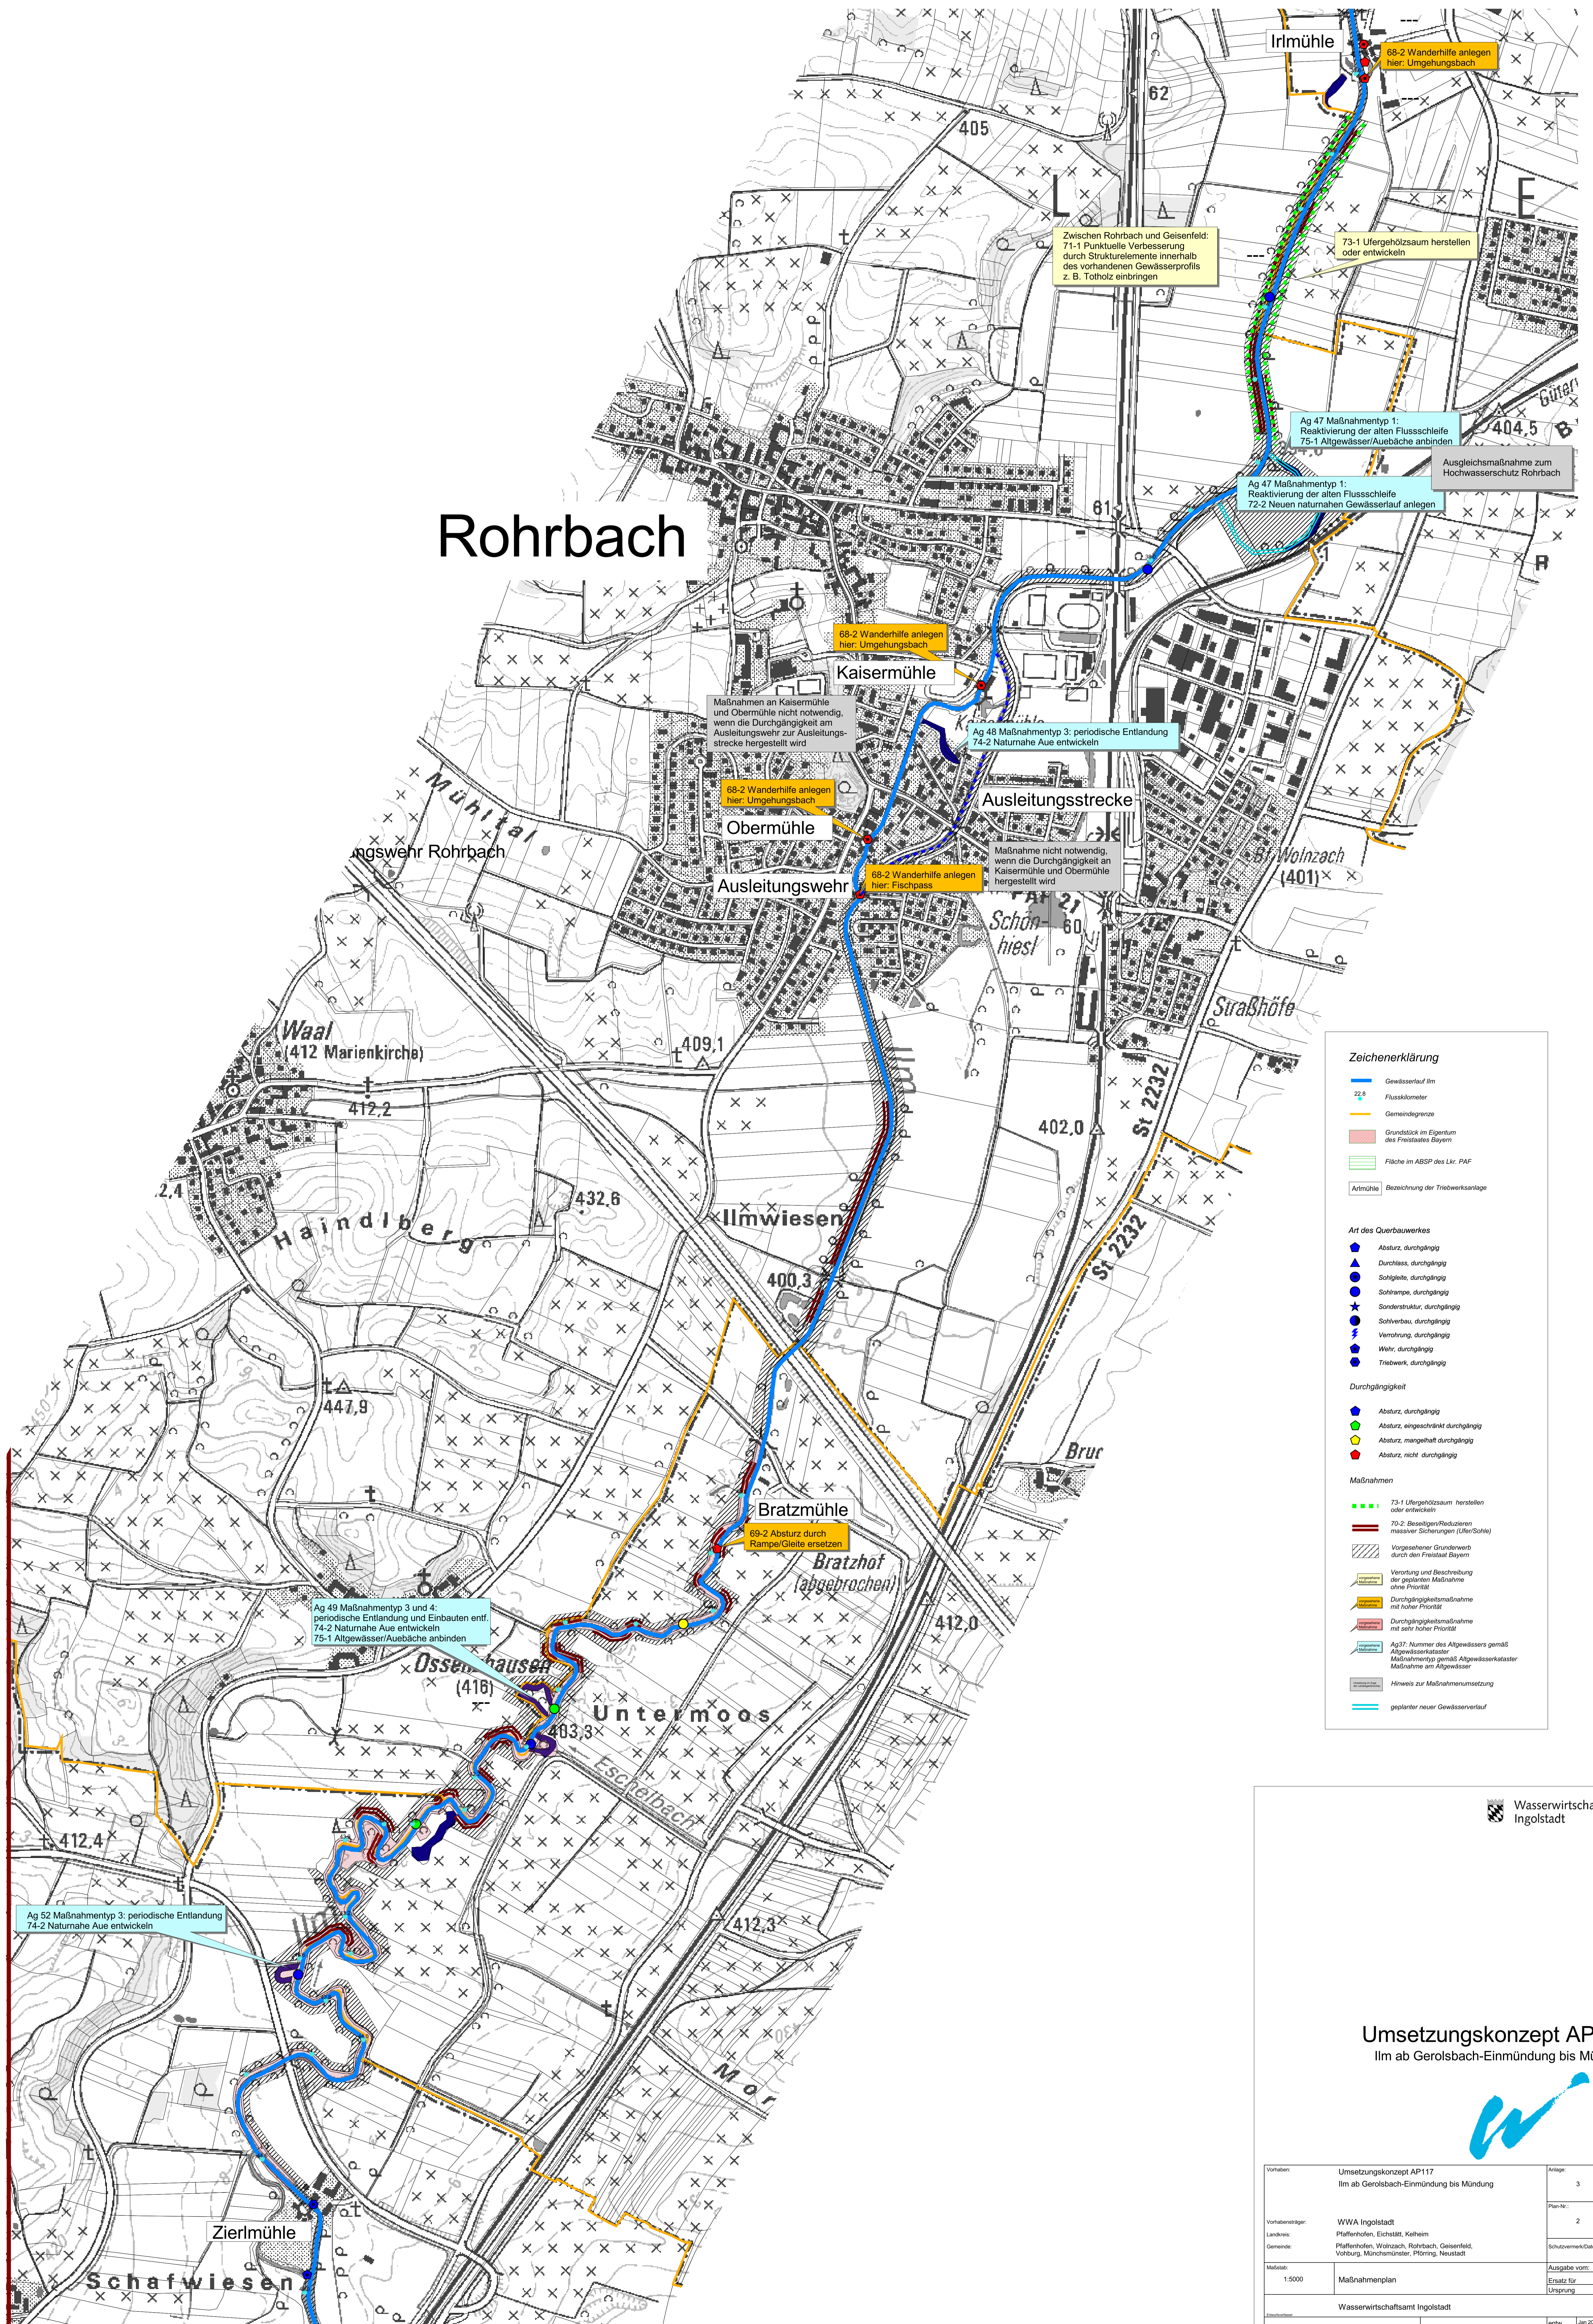

Zeichenerklärung

- Gewässerlauf IIm
- Flusskilometer
- Gemeindegrenze
- Grundstück im Eigentum des Freistaats Bayern
- Fläche im ABSP des Lkr. PAF
- Artmühle (Bezeichnung der Triebwerksart)

Art des Querbauwerkes

- Absturz, durchgängig
- Durchlass, durchgängig
- Schleife, durchgängig
- Schlammpe, durchgängig
- Sonderstruktur, durchgängig
- Schlammbau, durchgängig
- Vernohr, durchgängig
- Wehr, durchgängig
- Triebwerk, durchgängig

Durchgängigkeit

- Absturz, durchgängig
- Absturz, eingeschränkt durchgängig
- Absturz, mangelhaft durchgängig
- Absturz, nicht durchgängig

Maßnahmen

- 73-1 Ufergehölzsaum herstellen oder entwickeln
- 75-2 Beseitigen/Reduzieren massiver Sicherungen (Ufer/Sohle)
- Vorgesehener Grundenerwerb durch den Freistaat Bayern
- Verrichtung und Beschreibung der geplanten Maßnahme ohne Priorität
- Durchgängigkeitsmaßnahme mit hoher Priorität
- Durchgängigkeitsmaßnahme mit sehr hoher Priorität
- Ag 37: Nummer des Altgewässers gemäß Altgewässerkatster Maßnahmentyp gemäß Altgewässerkatster Maßnahme am Altgewässer
- Hinweis zur Maßnahmenumsetzung
- geplanter neuer Gewässerlauf

Umsetzungskonzept AP117

IIm ab Gerolsbach-Einmündung bis Mündung



Vorhaben:	Umsetzungskonzept AP117 IIm ab Gerolsbach-Einmündung bis Mündung	Anlage:	3
Vorbereitender:	WWA Ingolstadt	Plan-Nr.:	2
Landsch.	Pfaffenhofen, Eichstätt, Kelheim	Schulwesen/Ortsname:	
Gemeinde:	Pfaffenhofen, Wolnzach, Rohrbach, Geisenfeld, Vohburg, Münchsmünster, Pförring, Neustadt	Ausgabe vom:	Jan 2013
Maßstab:	1:5000	Erstellt für:	Umsetzung
Wasserwirtschaftsamt Ingolstadt			
Stand:	01.01.2013	Kopf	
gez.	Jan 2013	Kopf	
gepr.	Jan 2013	Kopf	